

**DEPARTEMENT DE MEURTHE ET MOSELLE
COMMUNE DE ROVILLE-DEVANT-BAYON**



Commune de Roville-devant-Bayon
Mairie de Roville-devant-Bayon
23, avenue du Général-Leclerc
54290 Roville-devant-Bayon
Tél : 03 83 72 51 21
Mail : mairiederoville@orange.fr

**Aménagement des espaces publics et mise en sécurité
de la rue Léon Blum route départementale n°9**

Dossier Avant projet

Octobre 2017


ETUDE REALISEE PAR :

Stéphane Thalgott PAYSAGE
Paysagiste Concepteur
8, rue Clovis
57000 METZ
Tél : 03 87 33 27 89
Mail : stephane.thalgott@wanadoo.fr


BEREST NANCY
Bureaux d'Etudes
10, allée de Longchamp
54600 VILLERS-LES-NANCY
Tél : 03 83 28 89 89
Mail : berest.54@berest.fr




4. PLAN AVANT PROJET - Rue Léon Blum - Echelle 1/500°.

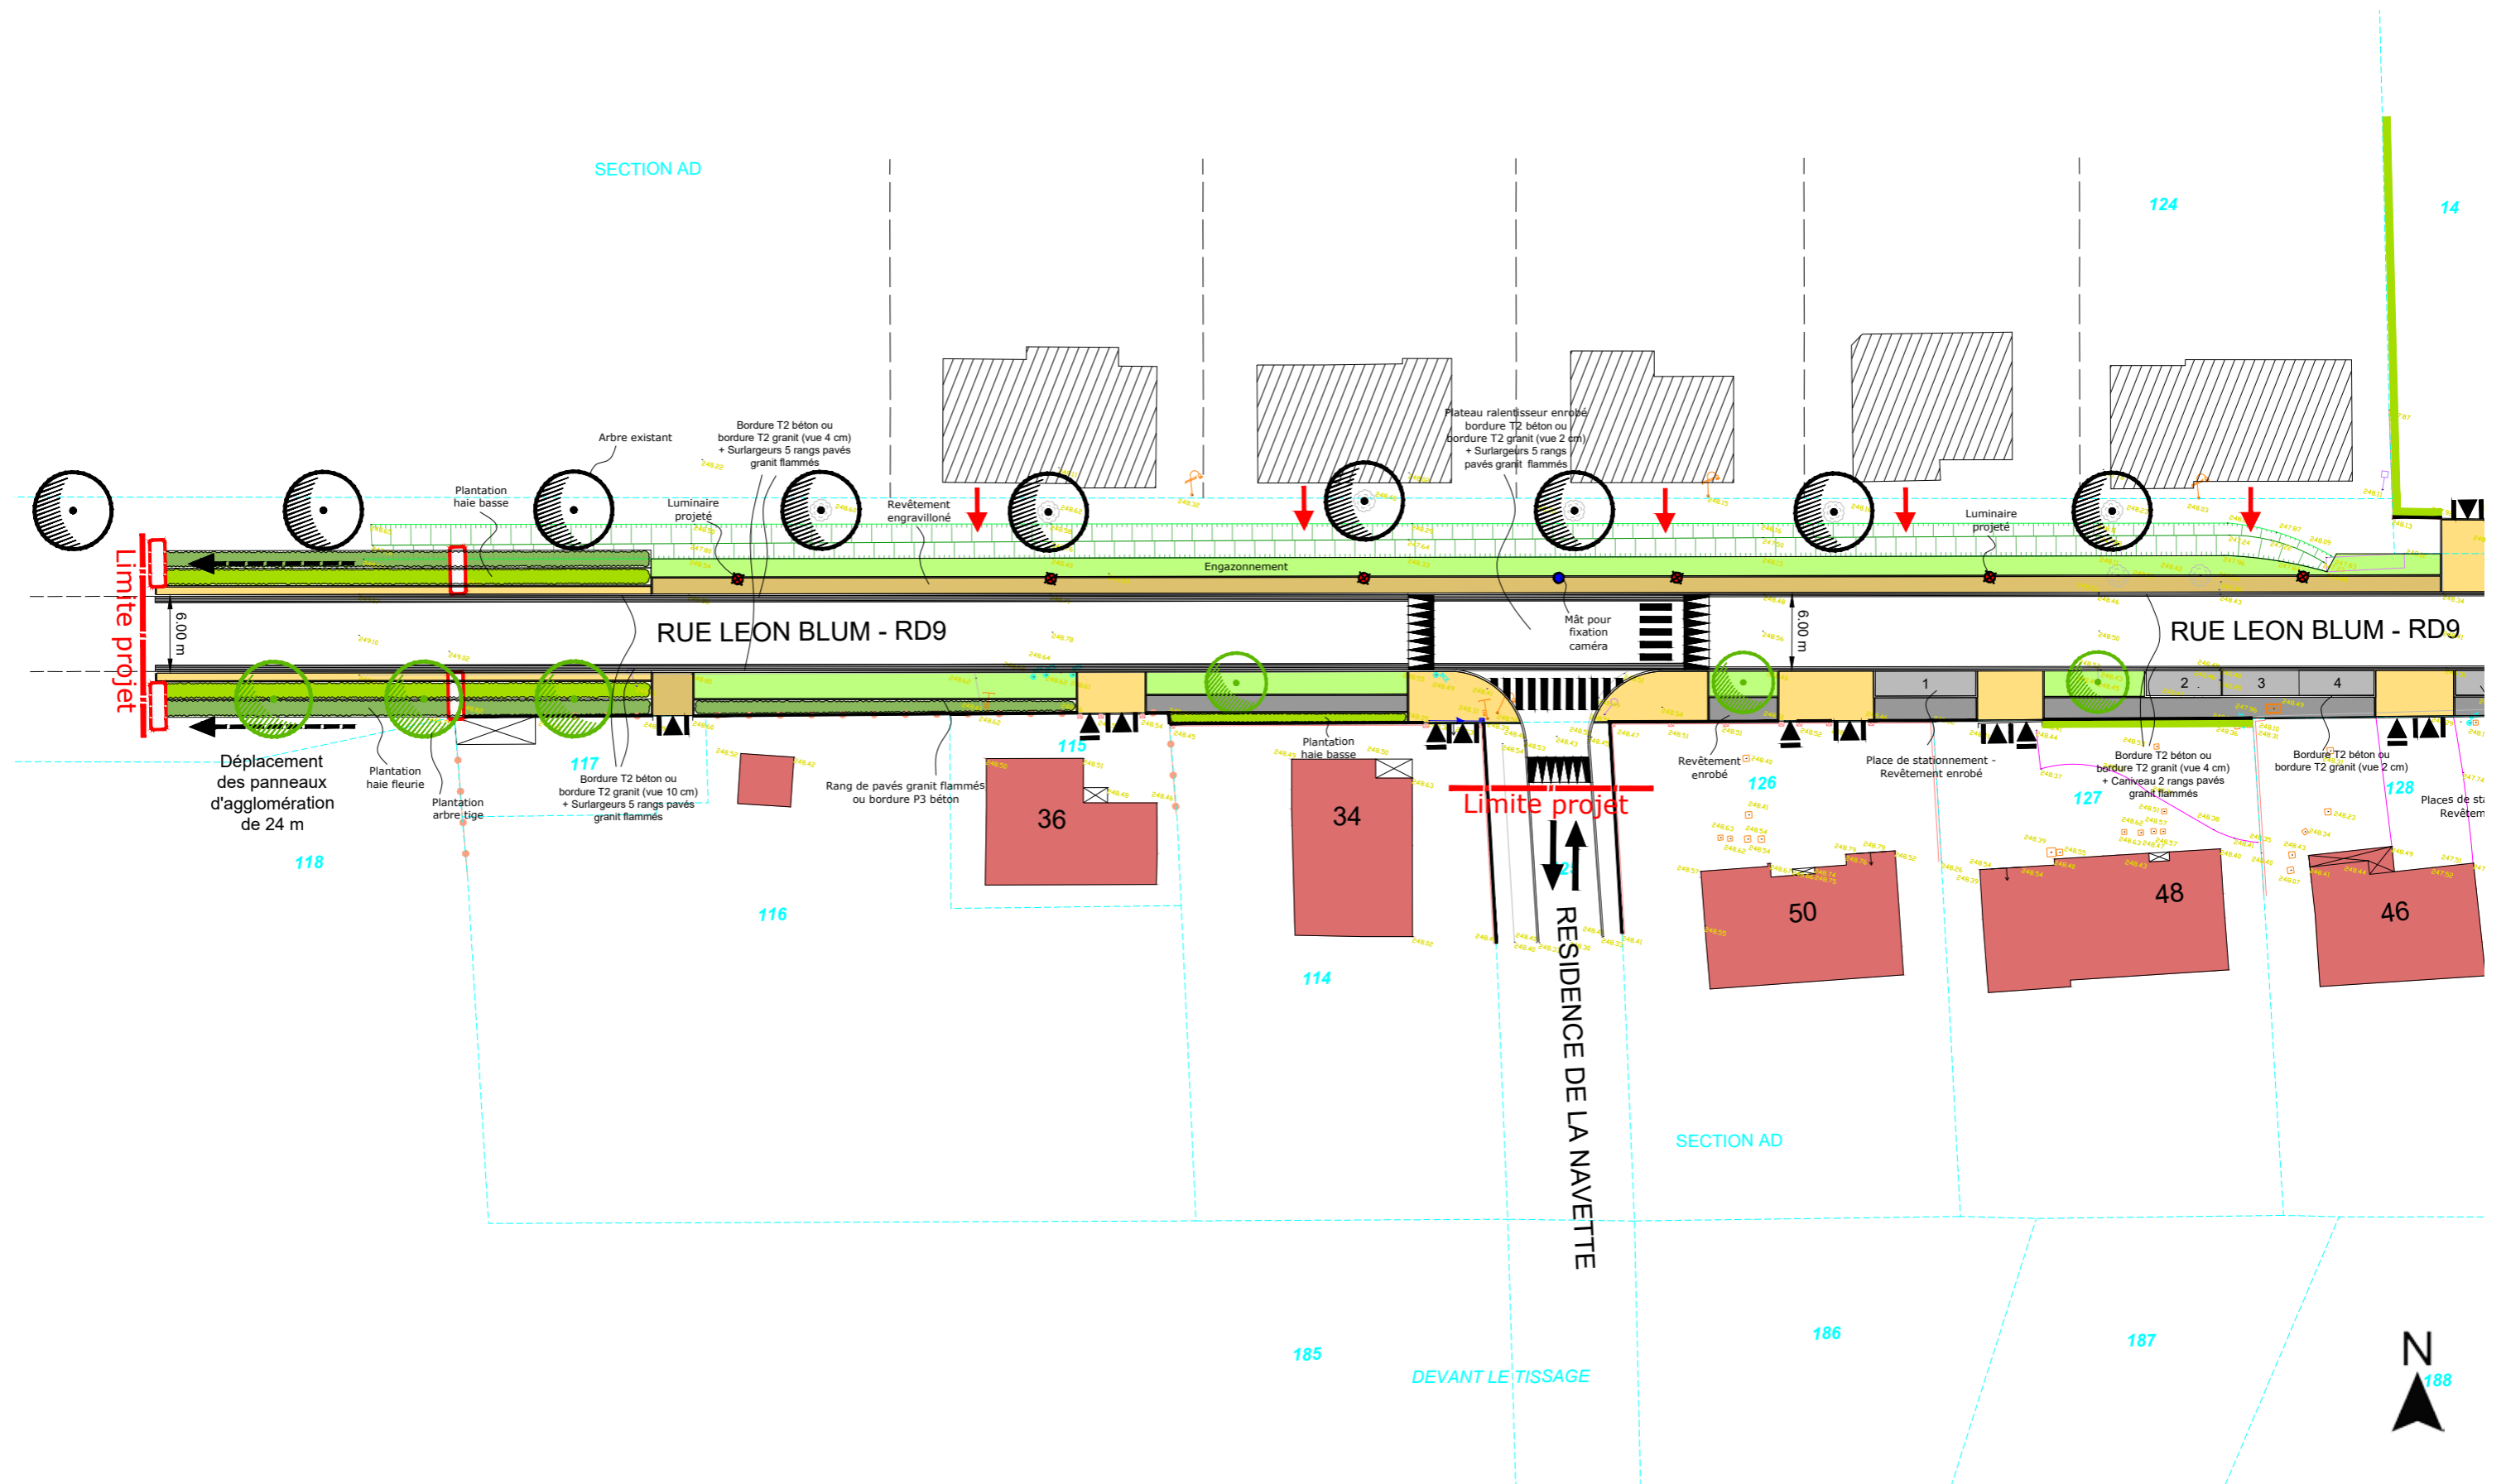


4. PLAN AVANT PROJET - Rue Léon Blum - Echelle 1/500°.

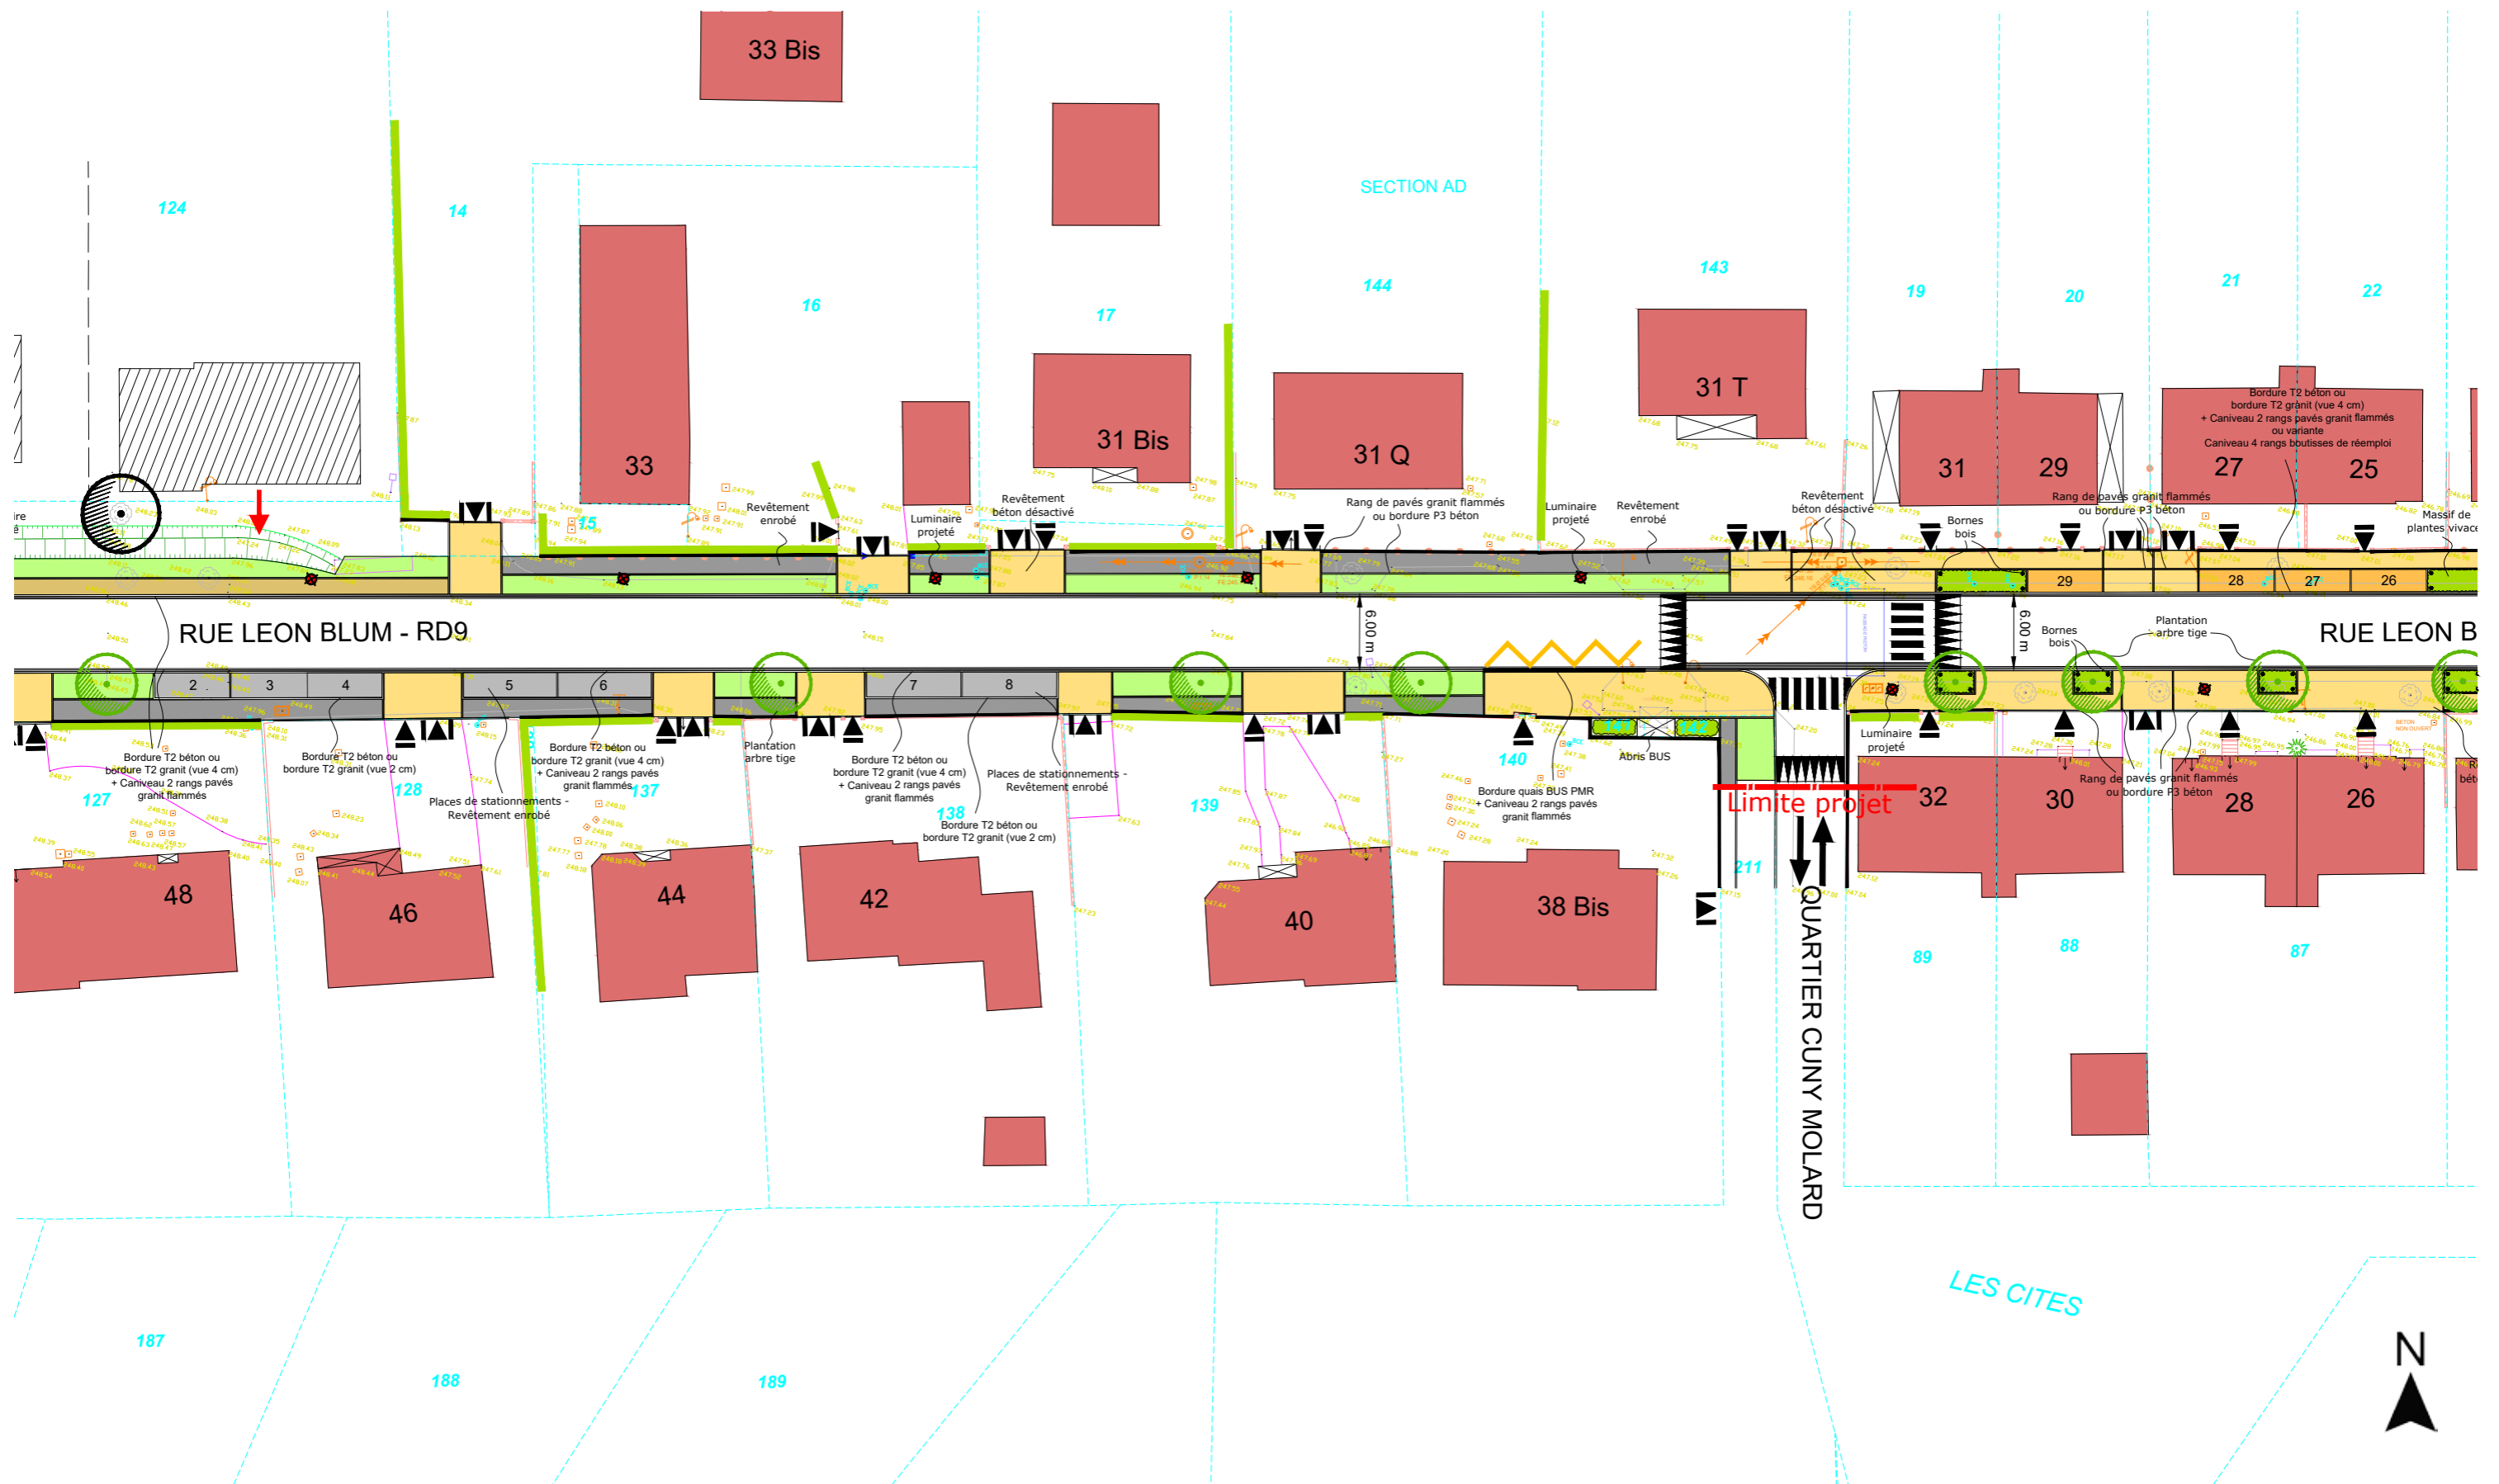

4. PLAN AVANT PROJET - Rue Léon Blum - Echelle 1/500°.

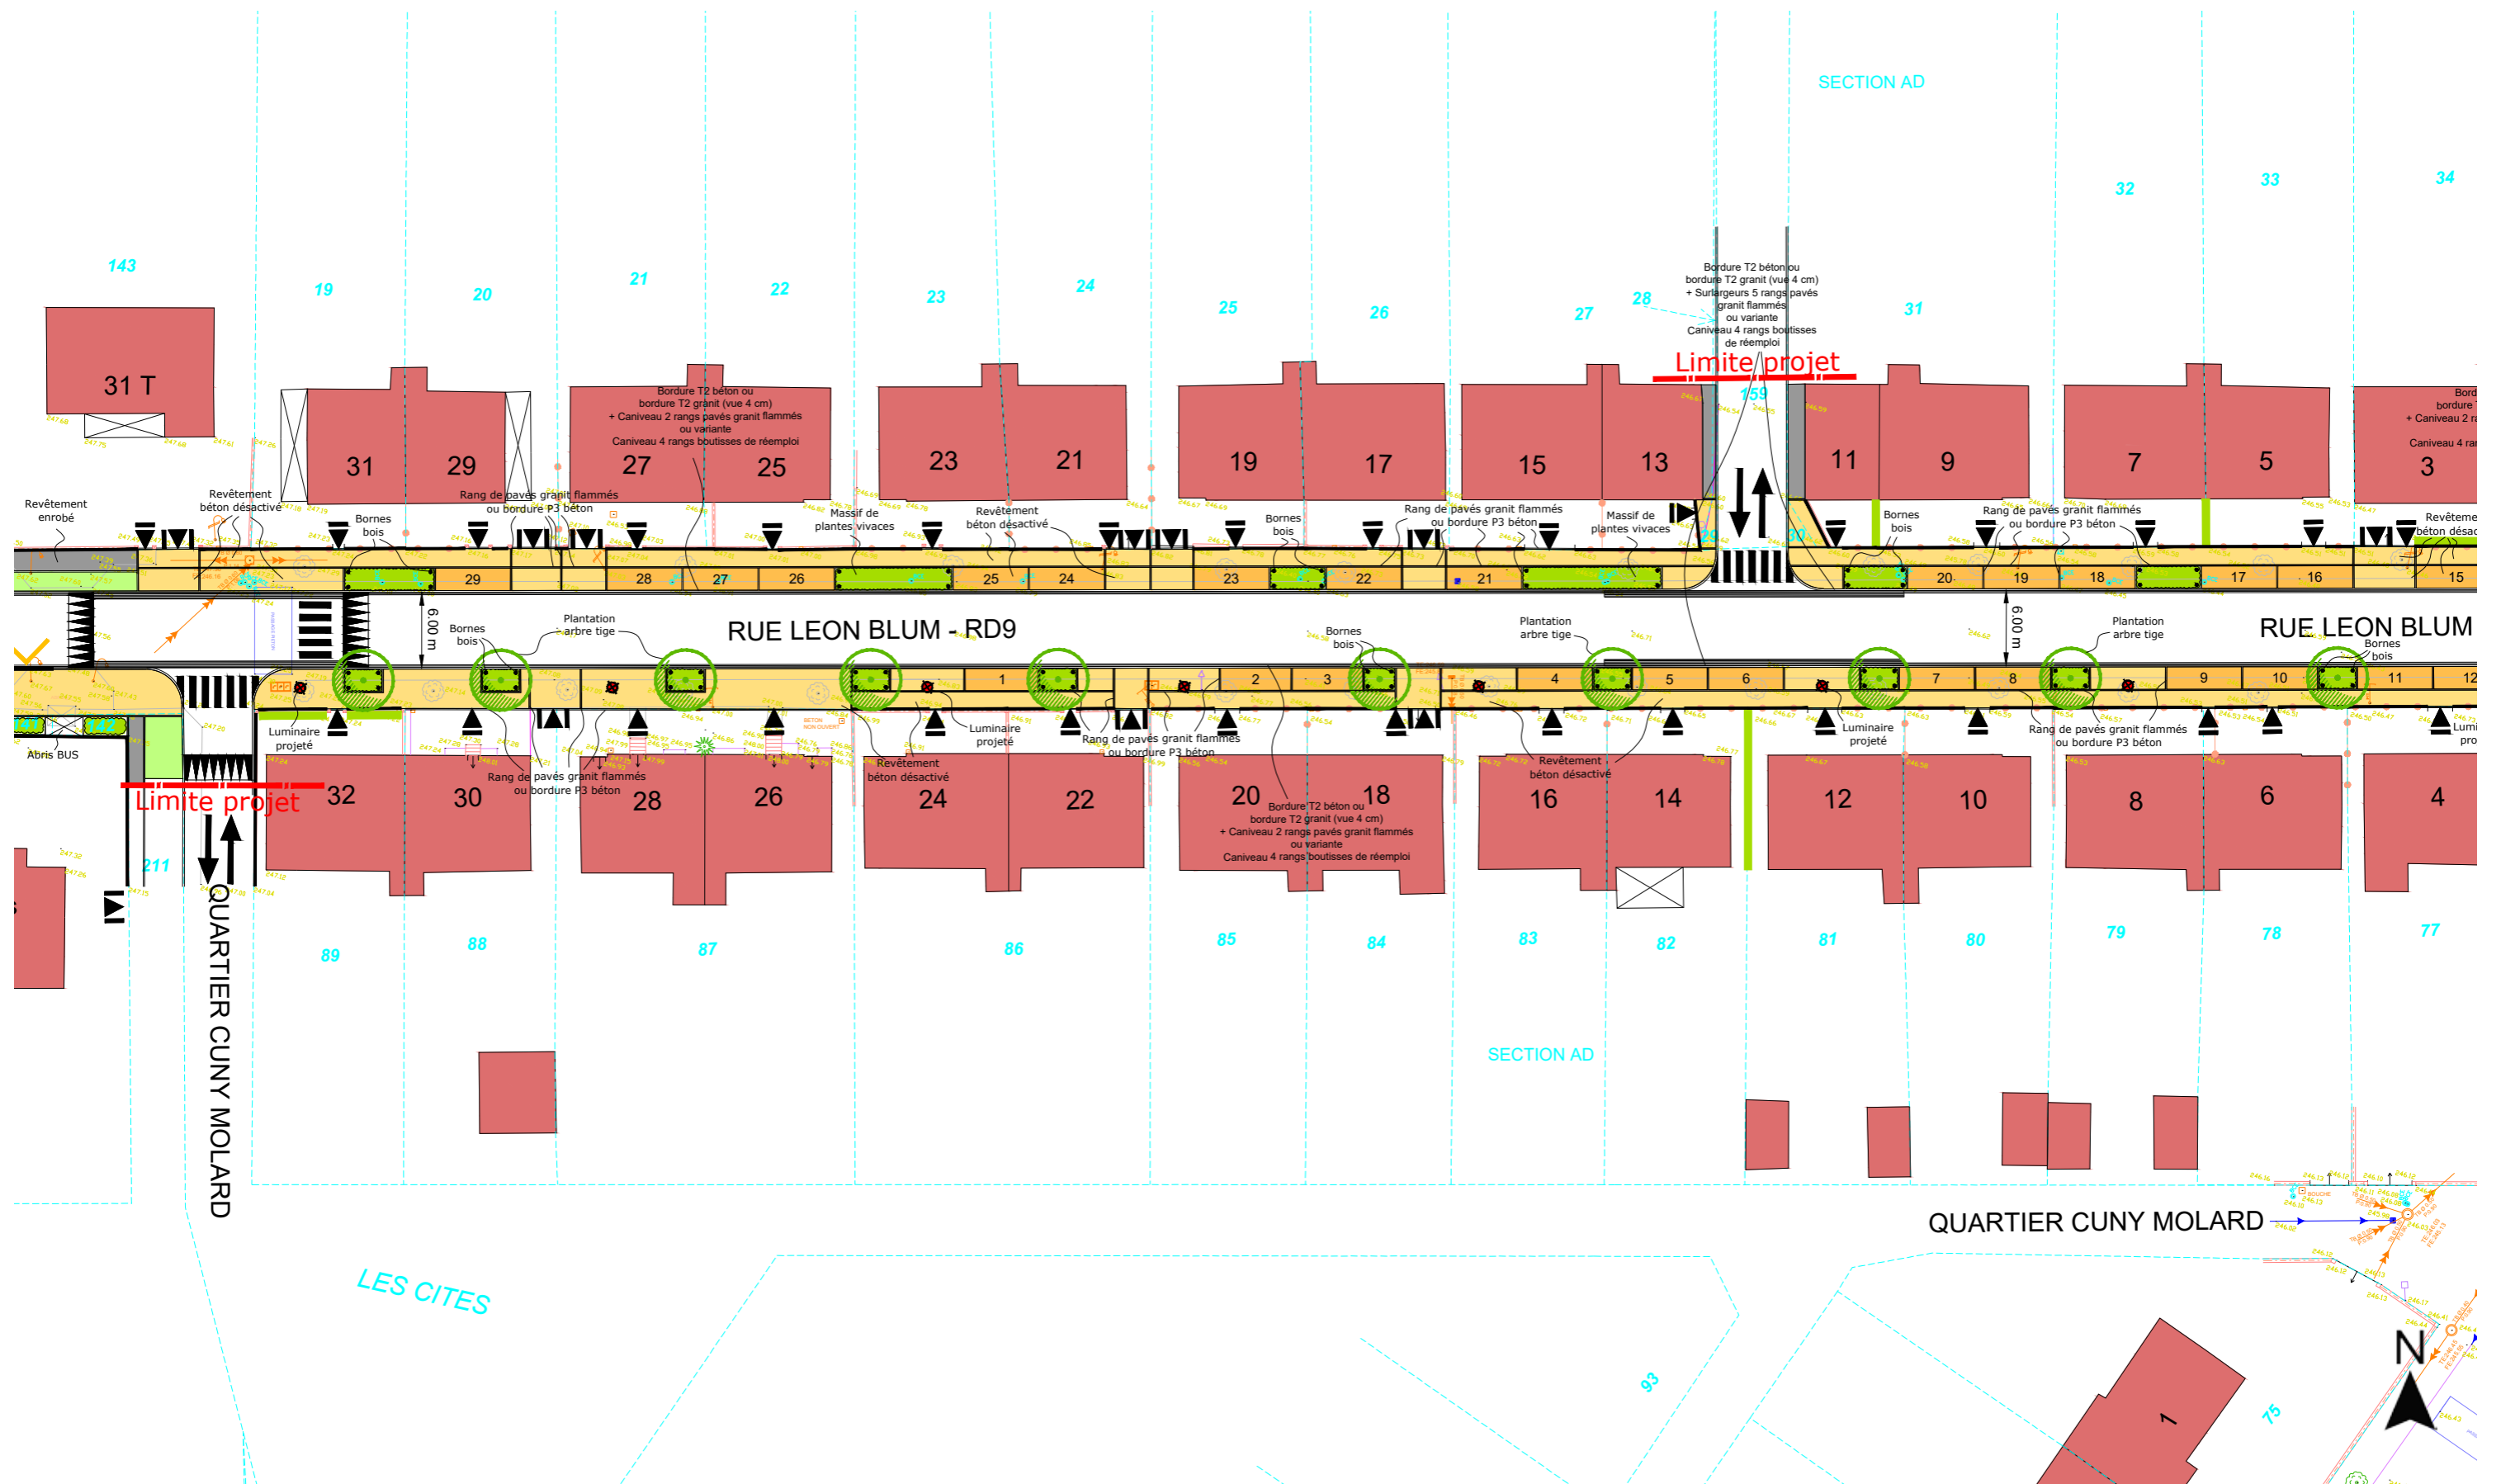

4. PLAN AVANT PROJET - Rue Léon Blum - Echelle 1/500°.

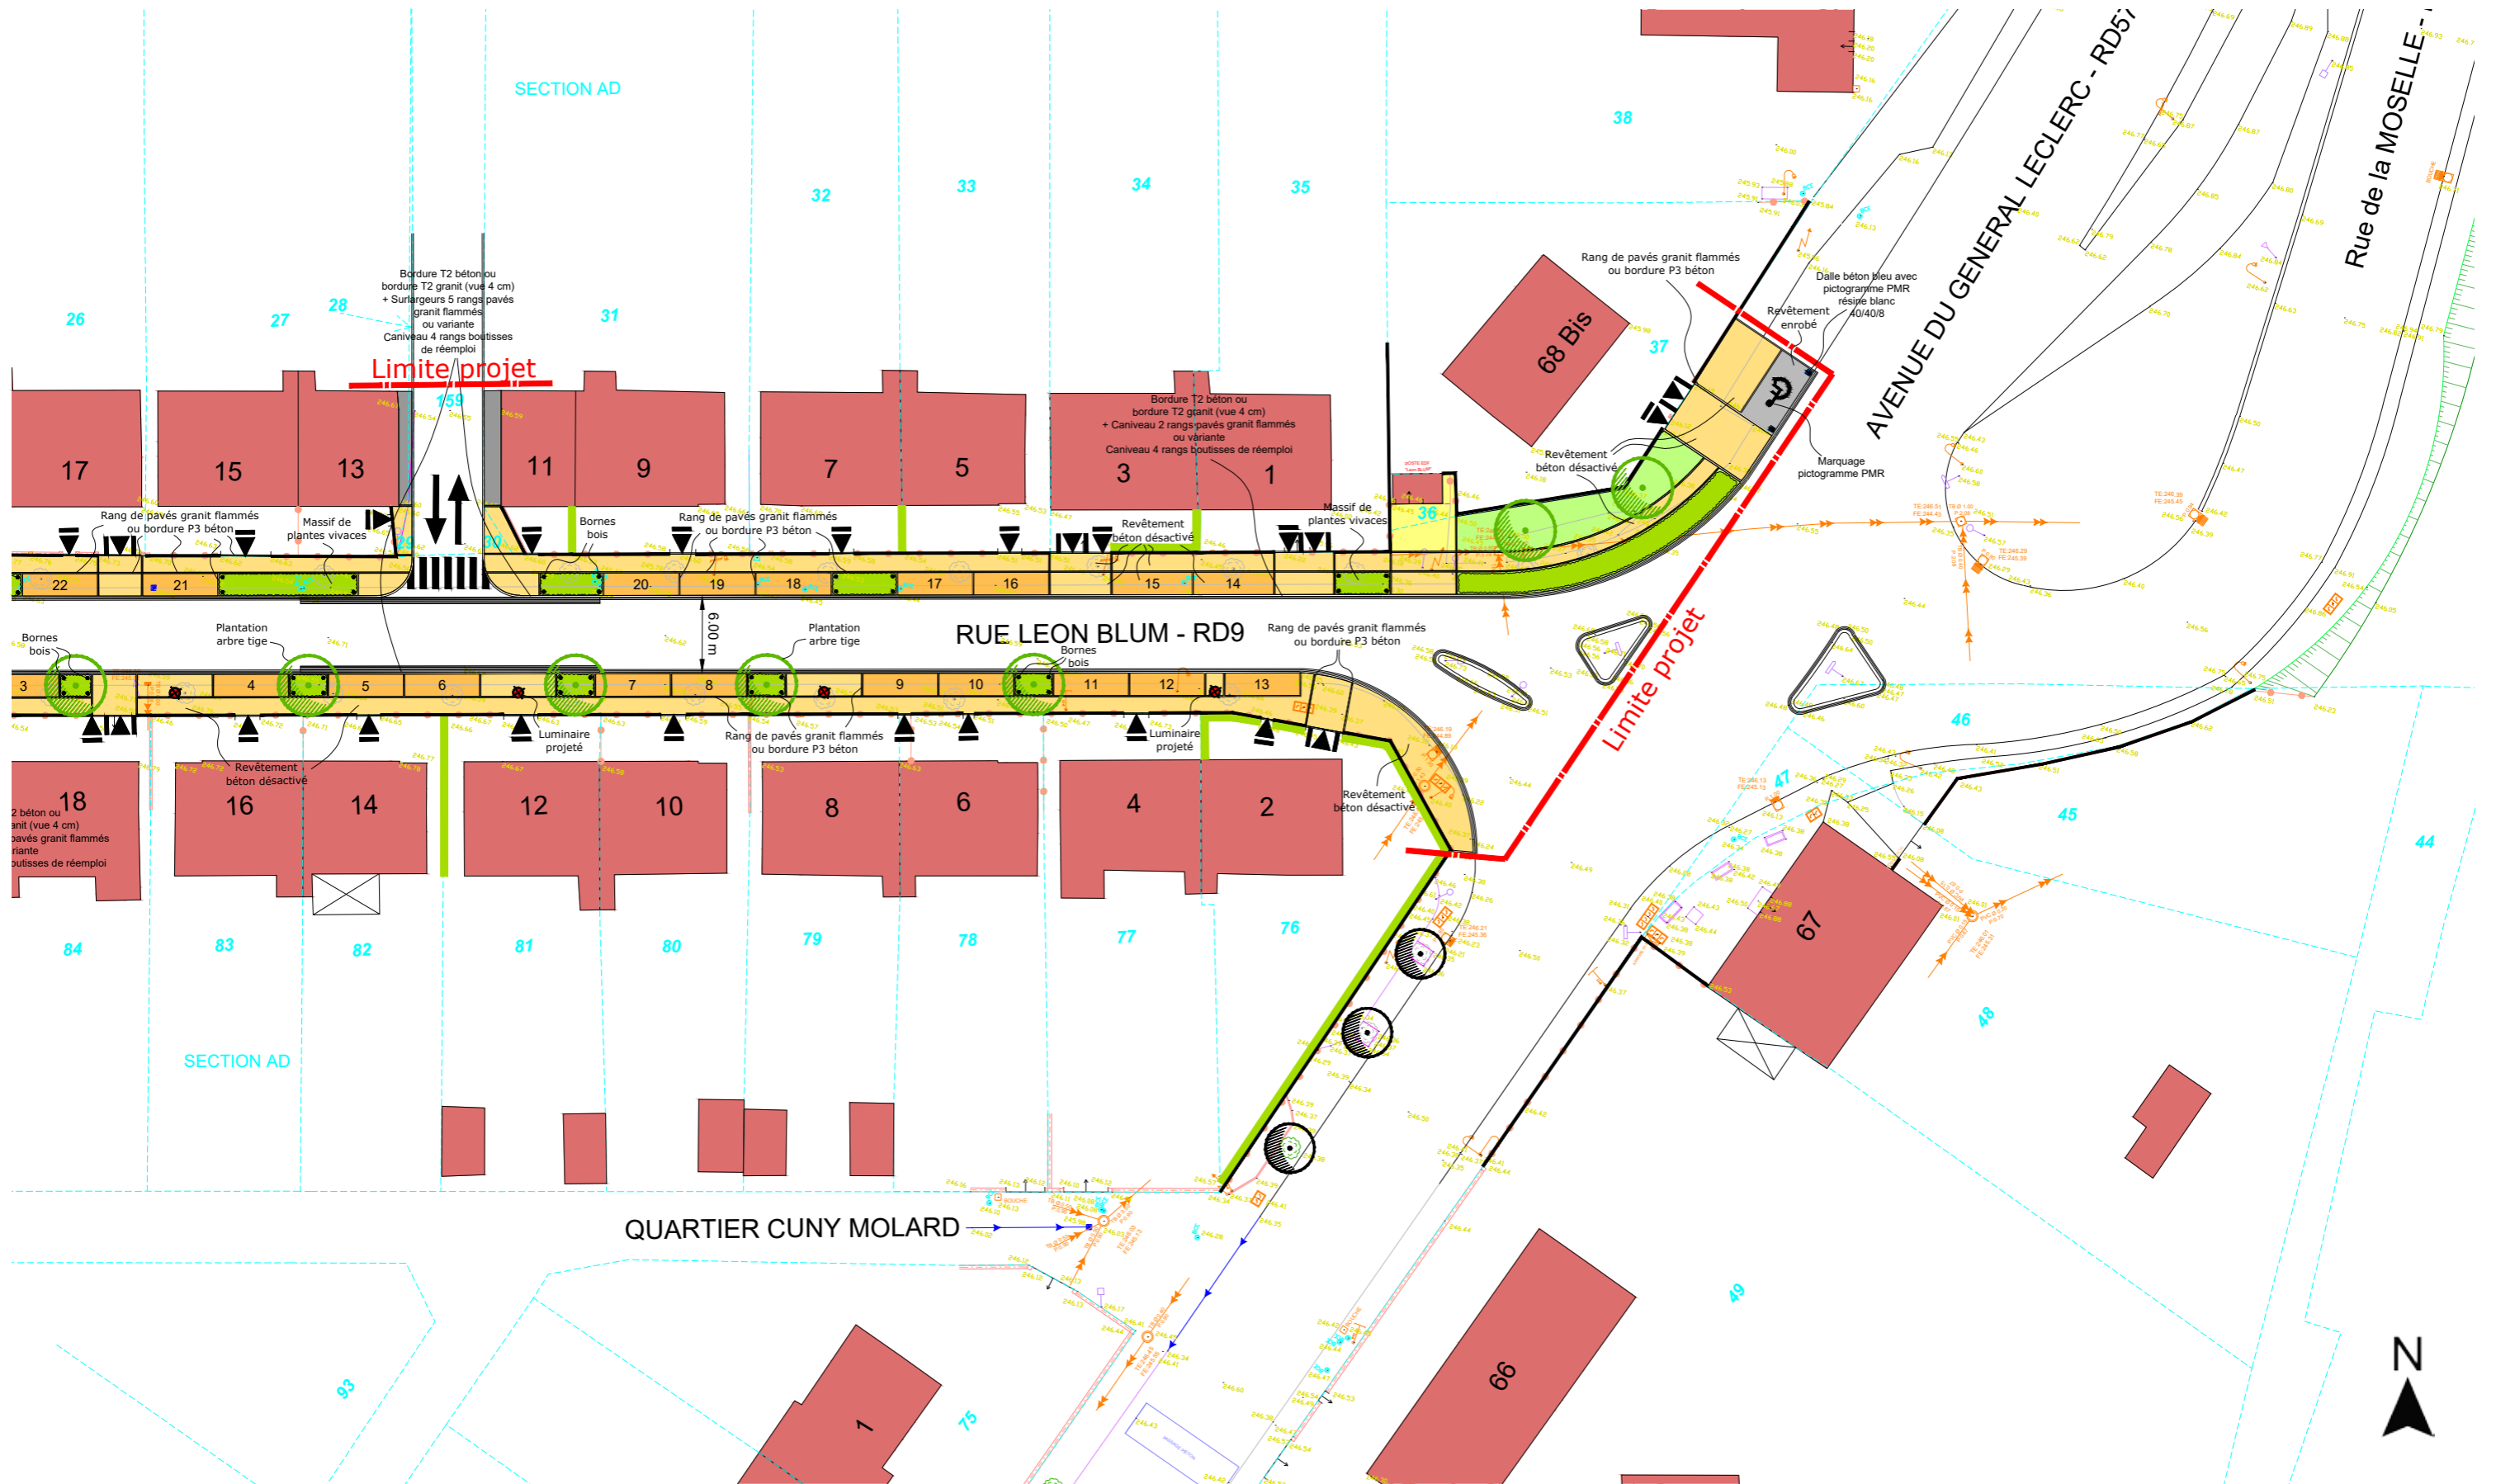

5. SIMULATION INFOGRAPHIQUE - Rue Léon Blum - Séquence entrée de ville - zone d'habitation pavillonnaire.



Etat projeté



Etat existant

5. SIMULATION INFOGRAPHIQUE - Rue Léon Blum - Séquence cité.



Etat projeté



Etat existant